


# Skizze: Lageplan Schloss Friedewald

← Zu den weiteren Ausstellerparkplätzen (Ladezone = Einbahnstraße!!)

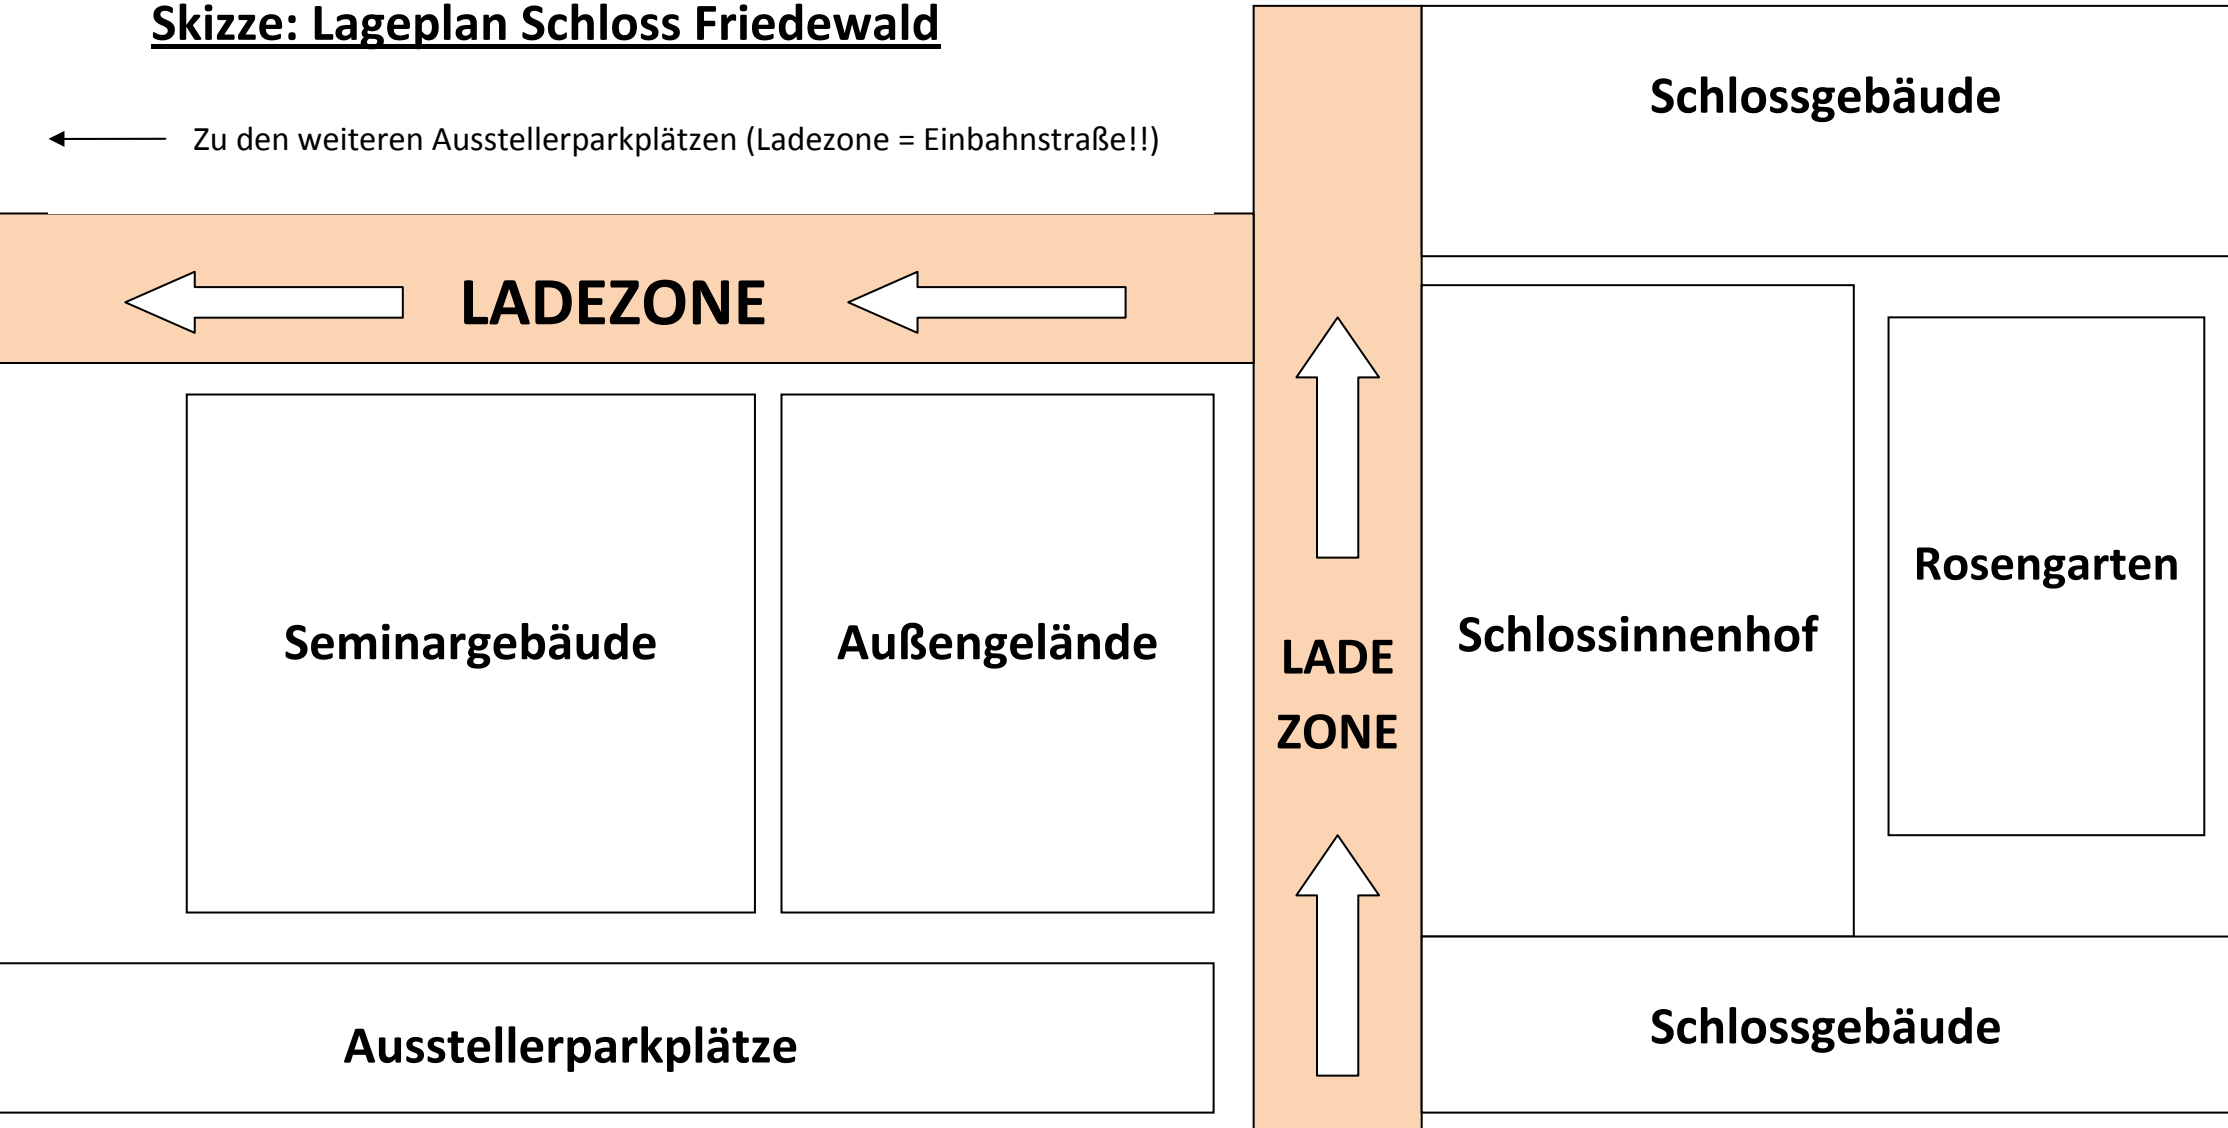

Schloßstraße